





voorgevel

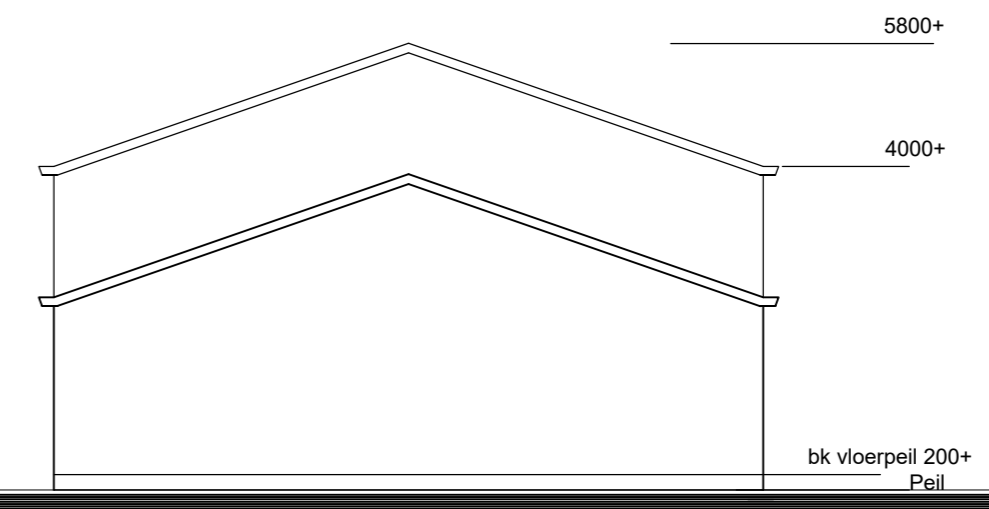

linker zijgevel

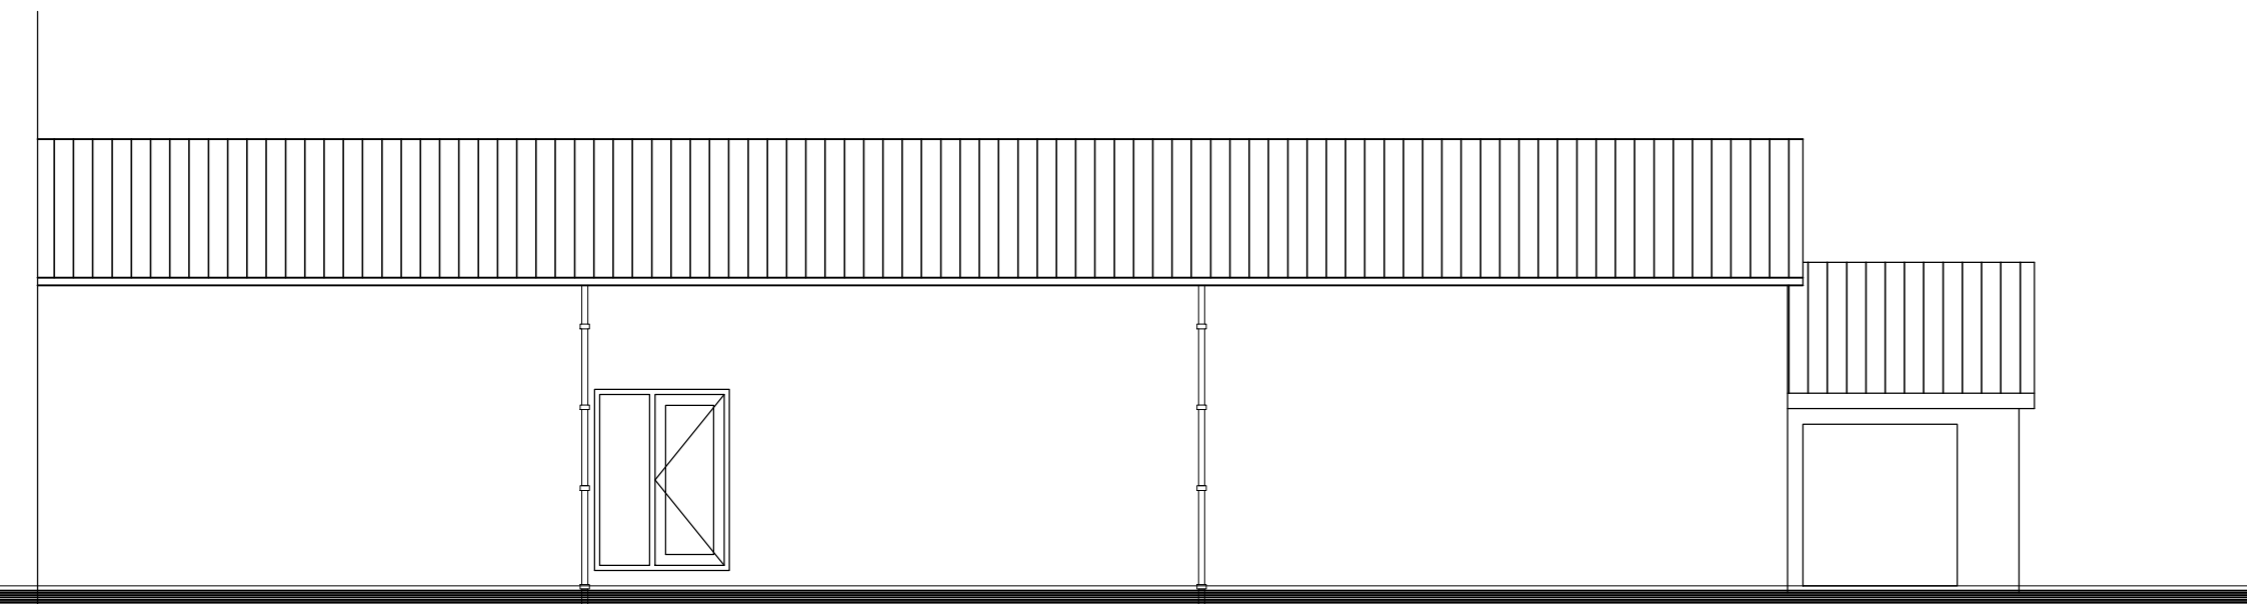

achtergevel

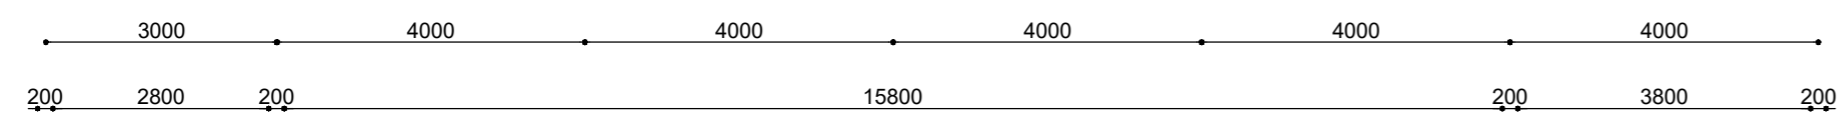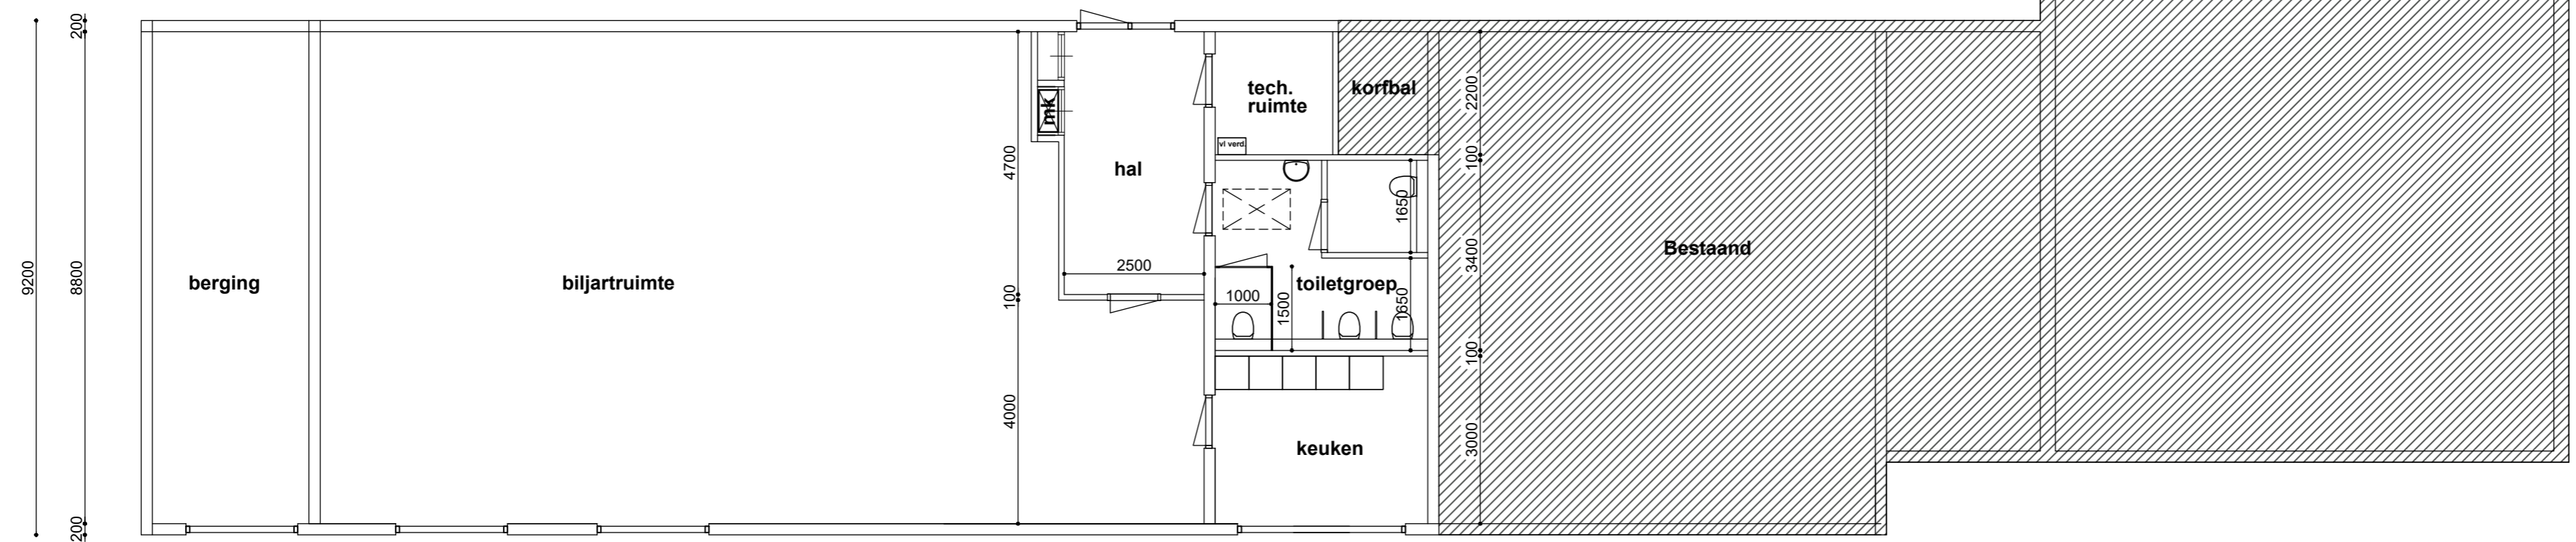

opdrachtgever : Verbouwing Biljartclub, Jeltingalaan 82 te Buitenpost			
project : verbouwing biljartzaal			
onderdeel : Ontwerptekening			
formaat : A2	getekend : WHK	opmerking :	datum : 29-12-2020
schaal : 1:100	bladno.:	projectno.:	01-2021